

Dichiarazione protocollo n. MI0710307 del 03/11/2004

Planimetria di u.i.u. in Comune di Milano

Via Fieno

civ. 3

Identificativi Catastali:

Sezione:

Foglio: 437

Particella: 113

Subalterno: 722

Compilata da:  
Belli Alberto

Iscritto all'albo:  
Geometri


Prov. Milano

N. 8459

1

Scala 1:200

## PIANO SETTIMO - SOTTOTETTO

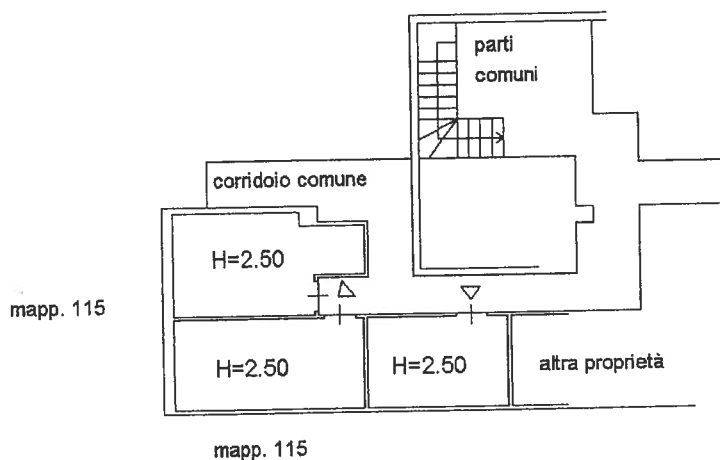

Allegato "A" al n. 16.961 di raccolta

*Mario Guido Mazz...*  
*Lorenzo Brezzi*

*Giuseppe Mazz...*

*Luigi Mazz...*

Planimetria in atti

10/2010 - n. MI0804877 - Richiedente PICCIOLO

de: 1 - Formato di acq.: A4(210x297) - Fatt. di scala: 1:1



**Agenzia del Territorio  
CATASTO FABBRICATI  
Ufficio Provinciale di  
Milano**

Dichiarazione protocollo n. MI0421036 del 09/05/2008

Planimetria di u.i.u. in Comune di Milano

Via Fieno

civ. 3

Identificativi Catastali:

Sezione:

Foglio: 437

Particella: 113

Subalterno: 730

Compilata da:  
Belli Alberto

Iscritto all'albo:  
Geometri

Prov. Milano

N. 8459

la tecnico

ada n. 1 Scala 1:200

**Oggetto: ]**

La sottoscr

20123 Mil

Real Estate

magazzino/

quanto segu

l'immobile


adibito a m

Per la motiv

Si allega es

applicazione

## PIANO SETTIMO - SOTTOTETTO

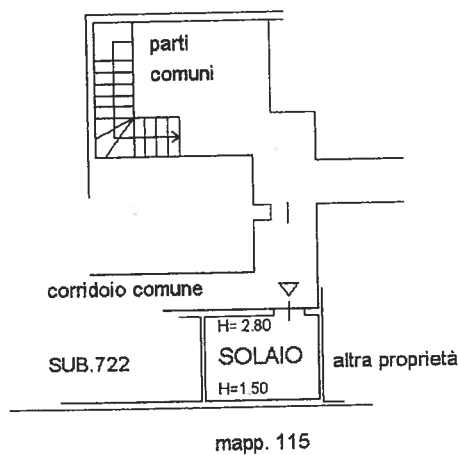


Allegato "B" al n. 16.961 di raccolta

*Massimo Guido Mazz...*

*Lorenzo Brecci...*

*Luigi Piccio...*

*Giulio...*

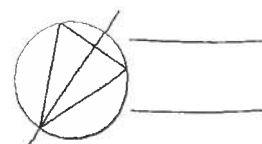

VIA FIELO n. 3 piano: 7;